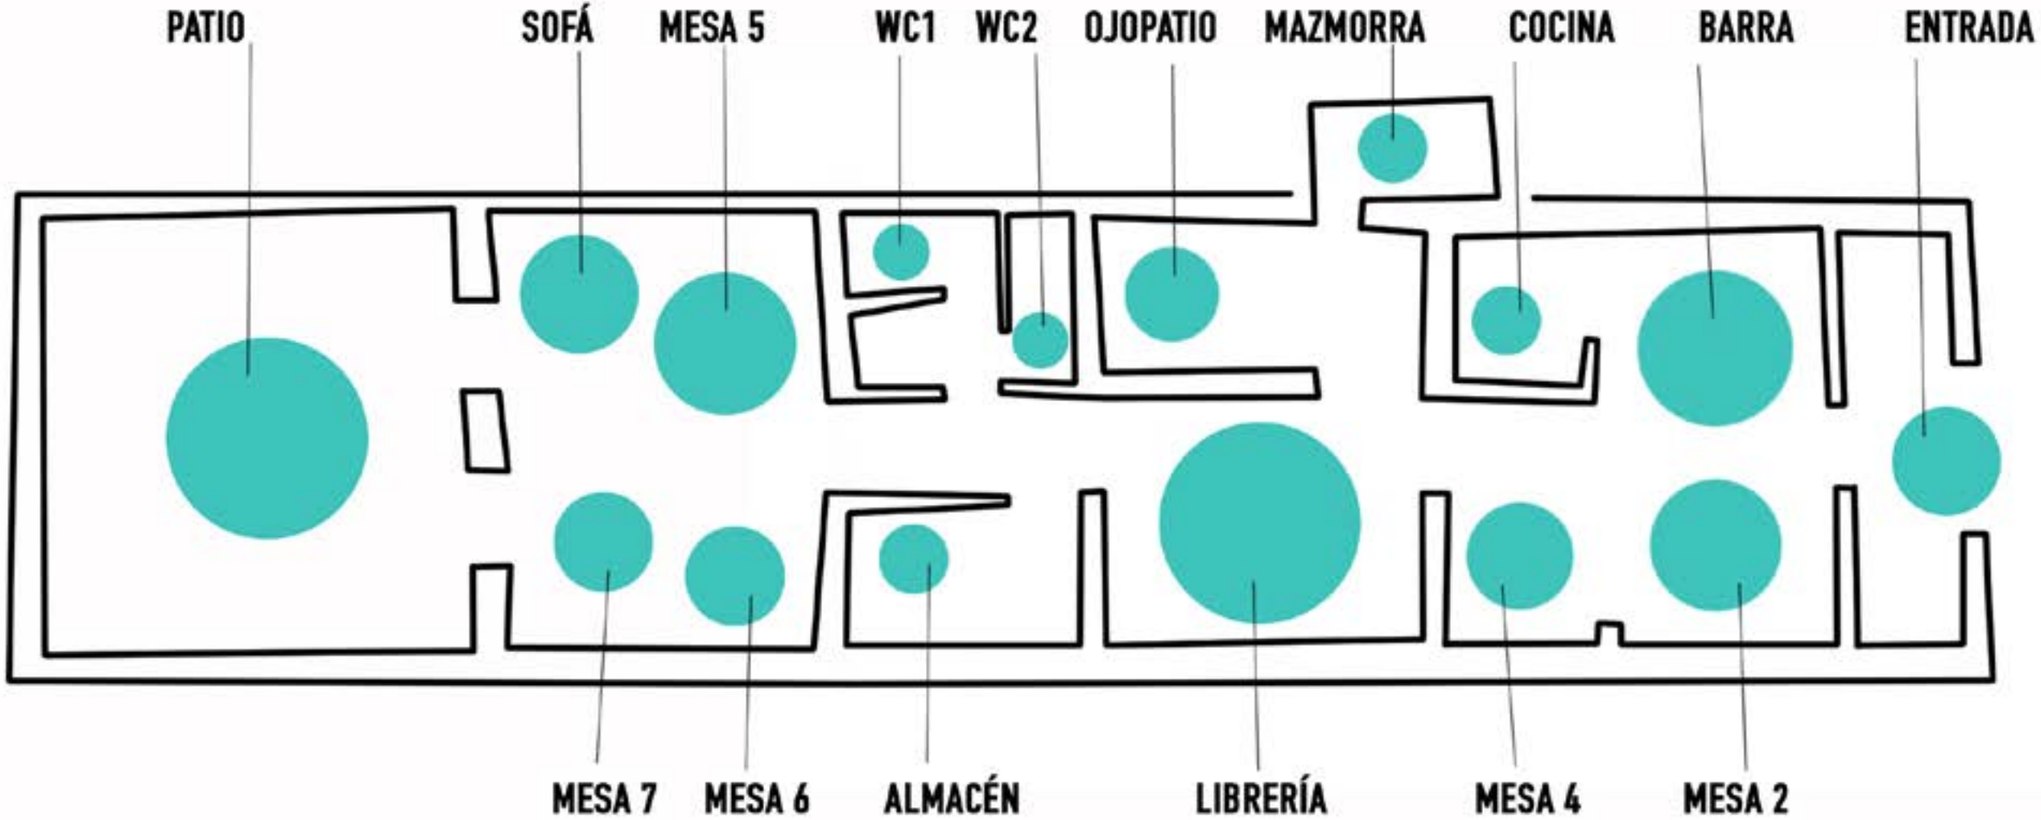
PATIO
SOFÁ
MESA 5
WC1
WC2
OJOPATIO
MAZMORRA
COCINA
BARRA
ENTRADA
MESA 7
MESA 6
ALMACÉN
LIBRERÍA
MESA 4
MESA 2